


TITLE <b>市民ホール 反響板図</b>	Capacity 1F客席 528席(車椅子席6席含む) 2F客席 102席 親子席 10席 バルコニー 60席 収容定員 700席	Scale 1:75=A3
DATE 2024.6.16 作製 2024.11.24 更新	PLACE 響の森 桶川市民ホール	有限会社 中央舞台サービス

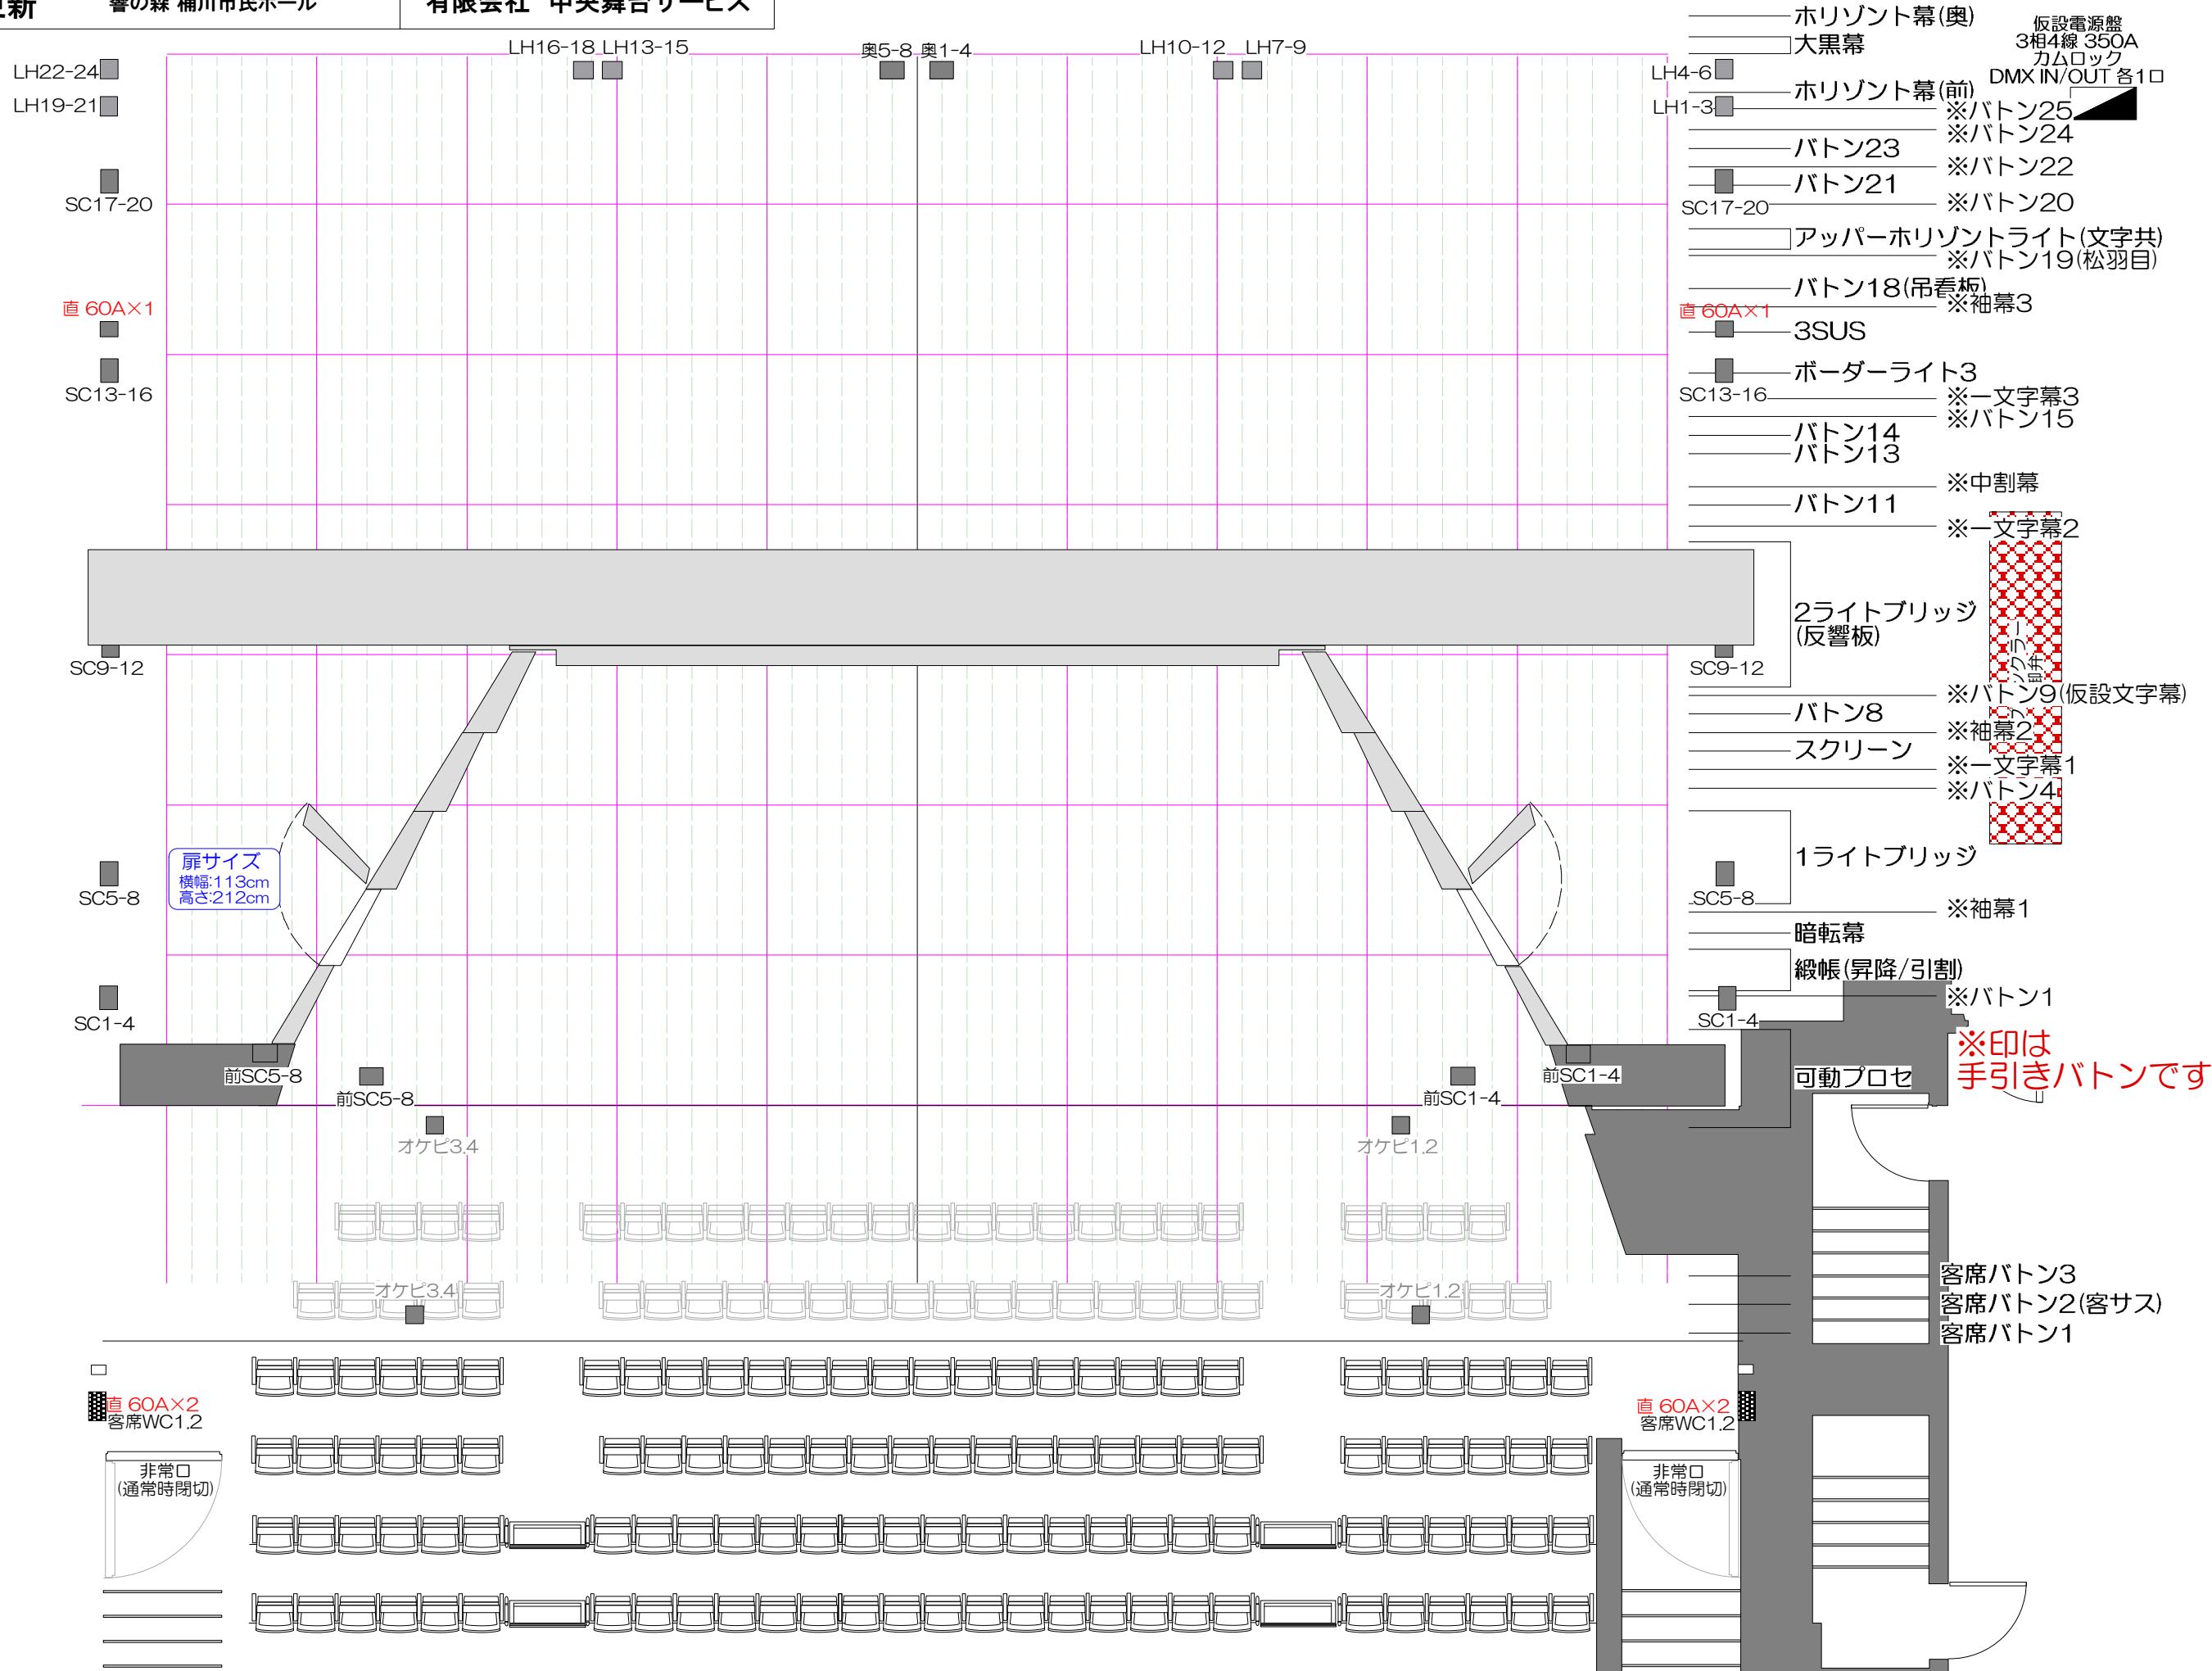

LH22-24  
LH19-21  
SC17-20  
直 60A×1  
SC13-16

扉サイズ  
横幅:113cm  
高さ:212cm  
SC5-8  
SC1-4  
前SC5-8  
前SC1-4

直 60A×2  
客席WC1.2  
非常口  
(通常時閉切)

——— ホリゾン幕(奥)  
——— 大黒幕  
LH4-6  
——— ホリゾン幕(前)  
LH1-3  
——— バトン23  
——— バトン21  
SC17-20  
——— アッパーホリゾンライト(文字共)  
——— バトン18(吊着板)  
直 60A×1  
——— 3SUS  
——— ボーダーライト3  
SC13-16  
——— バトン14  
——— バトン13  
——— バトン11  
2ライトブリッジ  
(反響板)  
SC9-12  
——— バトン8  
——— スクリーン  
1ライトブリッジ  
SC5-8  
暗転幕  
緞帳(昇降/引割)  
SC1-4  
※印は  
手引きボタンです  
客席バトン3  
客席バトン2(客サス)  
客席バトン1

直 60A×2  
客席WC1.2  
非常口  
(通常時閉切)